

HALLE 5
EINGANG WEST


Vorläufiger Hallenplan

24. CONTROL in der Neuen Messe Stuttgart

HALLE 3

4. - 7. Mai 2010

ÜBERGANG HALLE 5

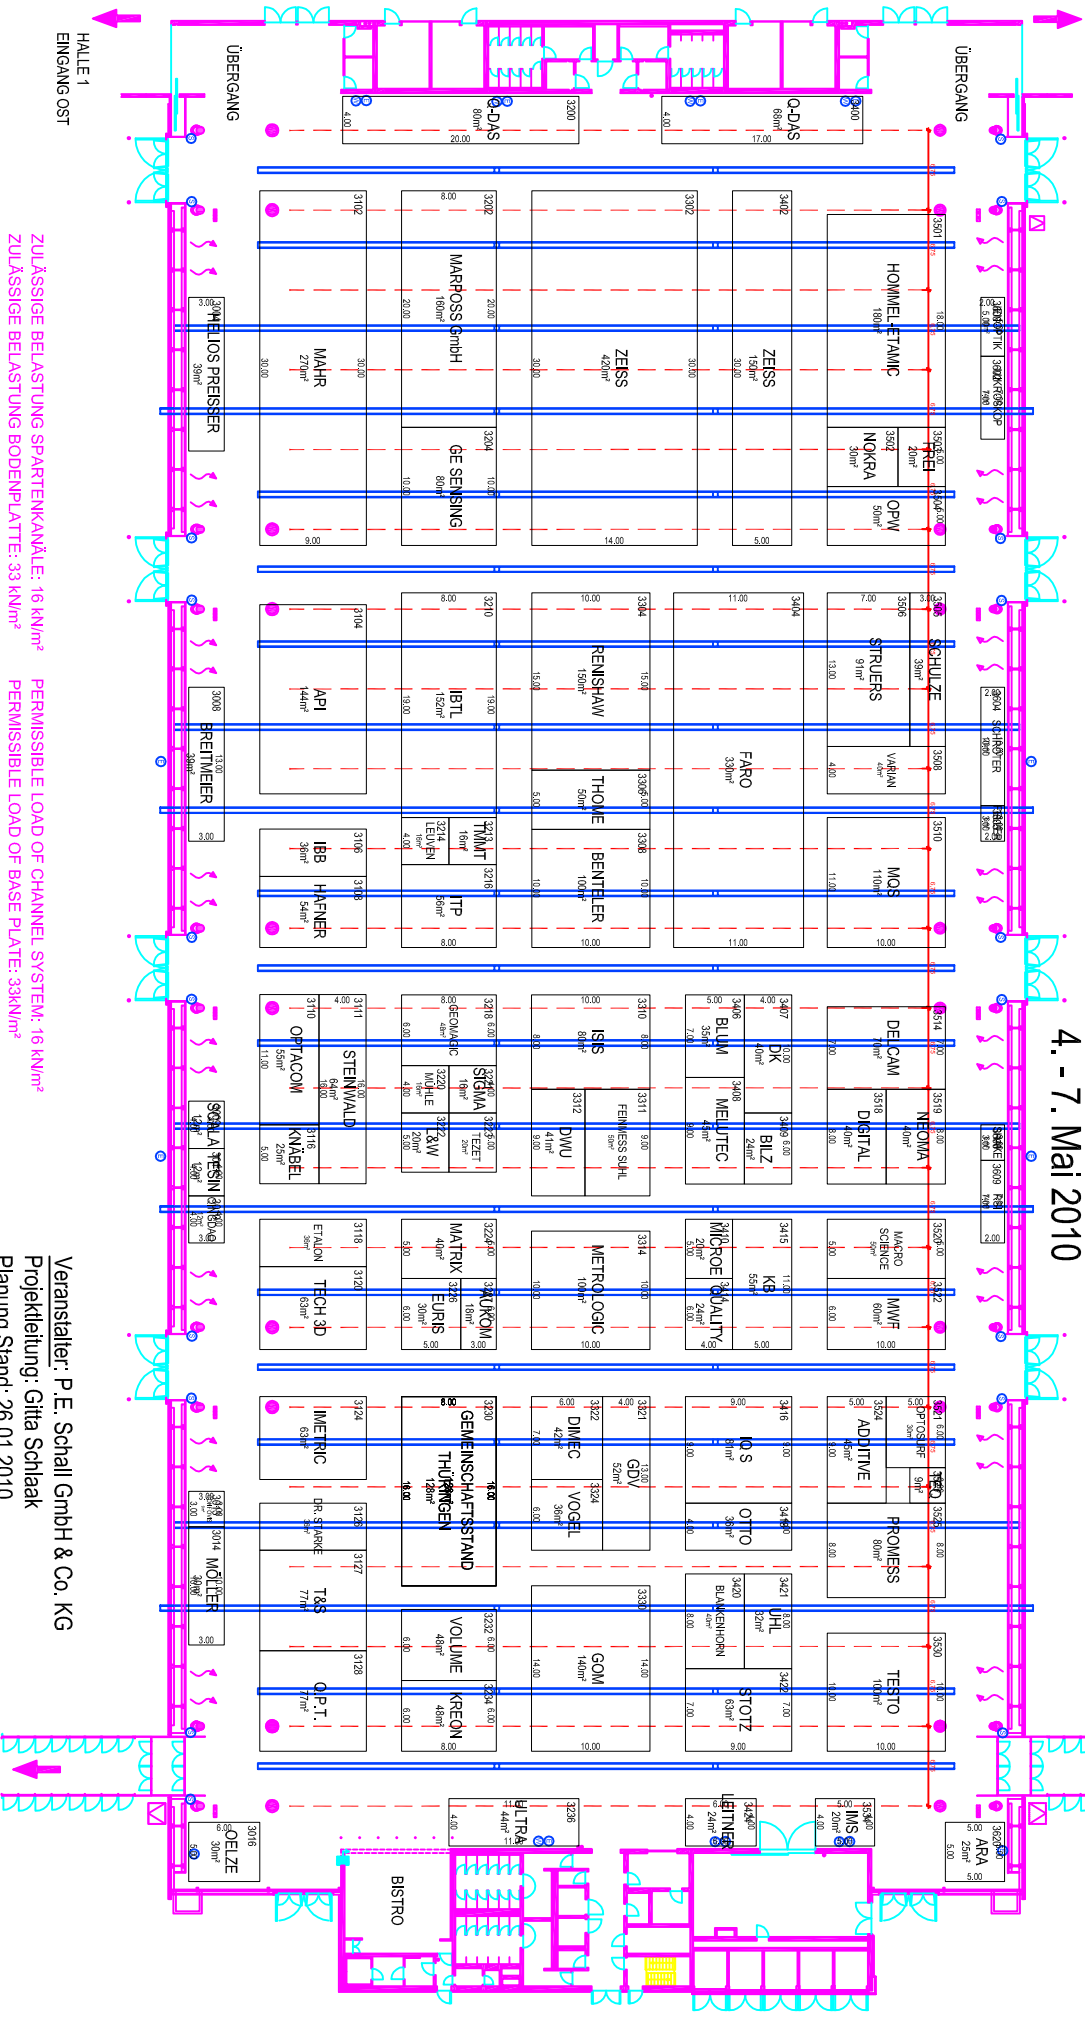

HALLE 1
EINGANG OST

ZULÄSSIGE BELASTUNG SPARTENKÄNÄLE: 16 kN/m²
PERMISSIBLE LOAD OF CHANNEL SYSTEM: 16 kN/m²
ZULÄSSIGE BELASTUNG BODENPLATTE: 33 kN/m²
PERMISSIBLE LOAD OF BASE PLATE: 33 kN/m²

Veranstalter: P. E. Schall GmbH & Co. KG
Projektleitung: Gitta Schlaack
Planung Stand: 26.01.2010